


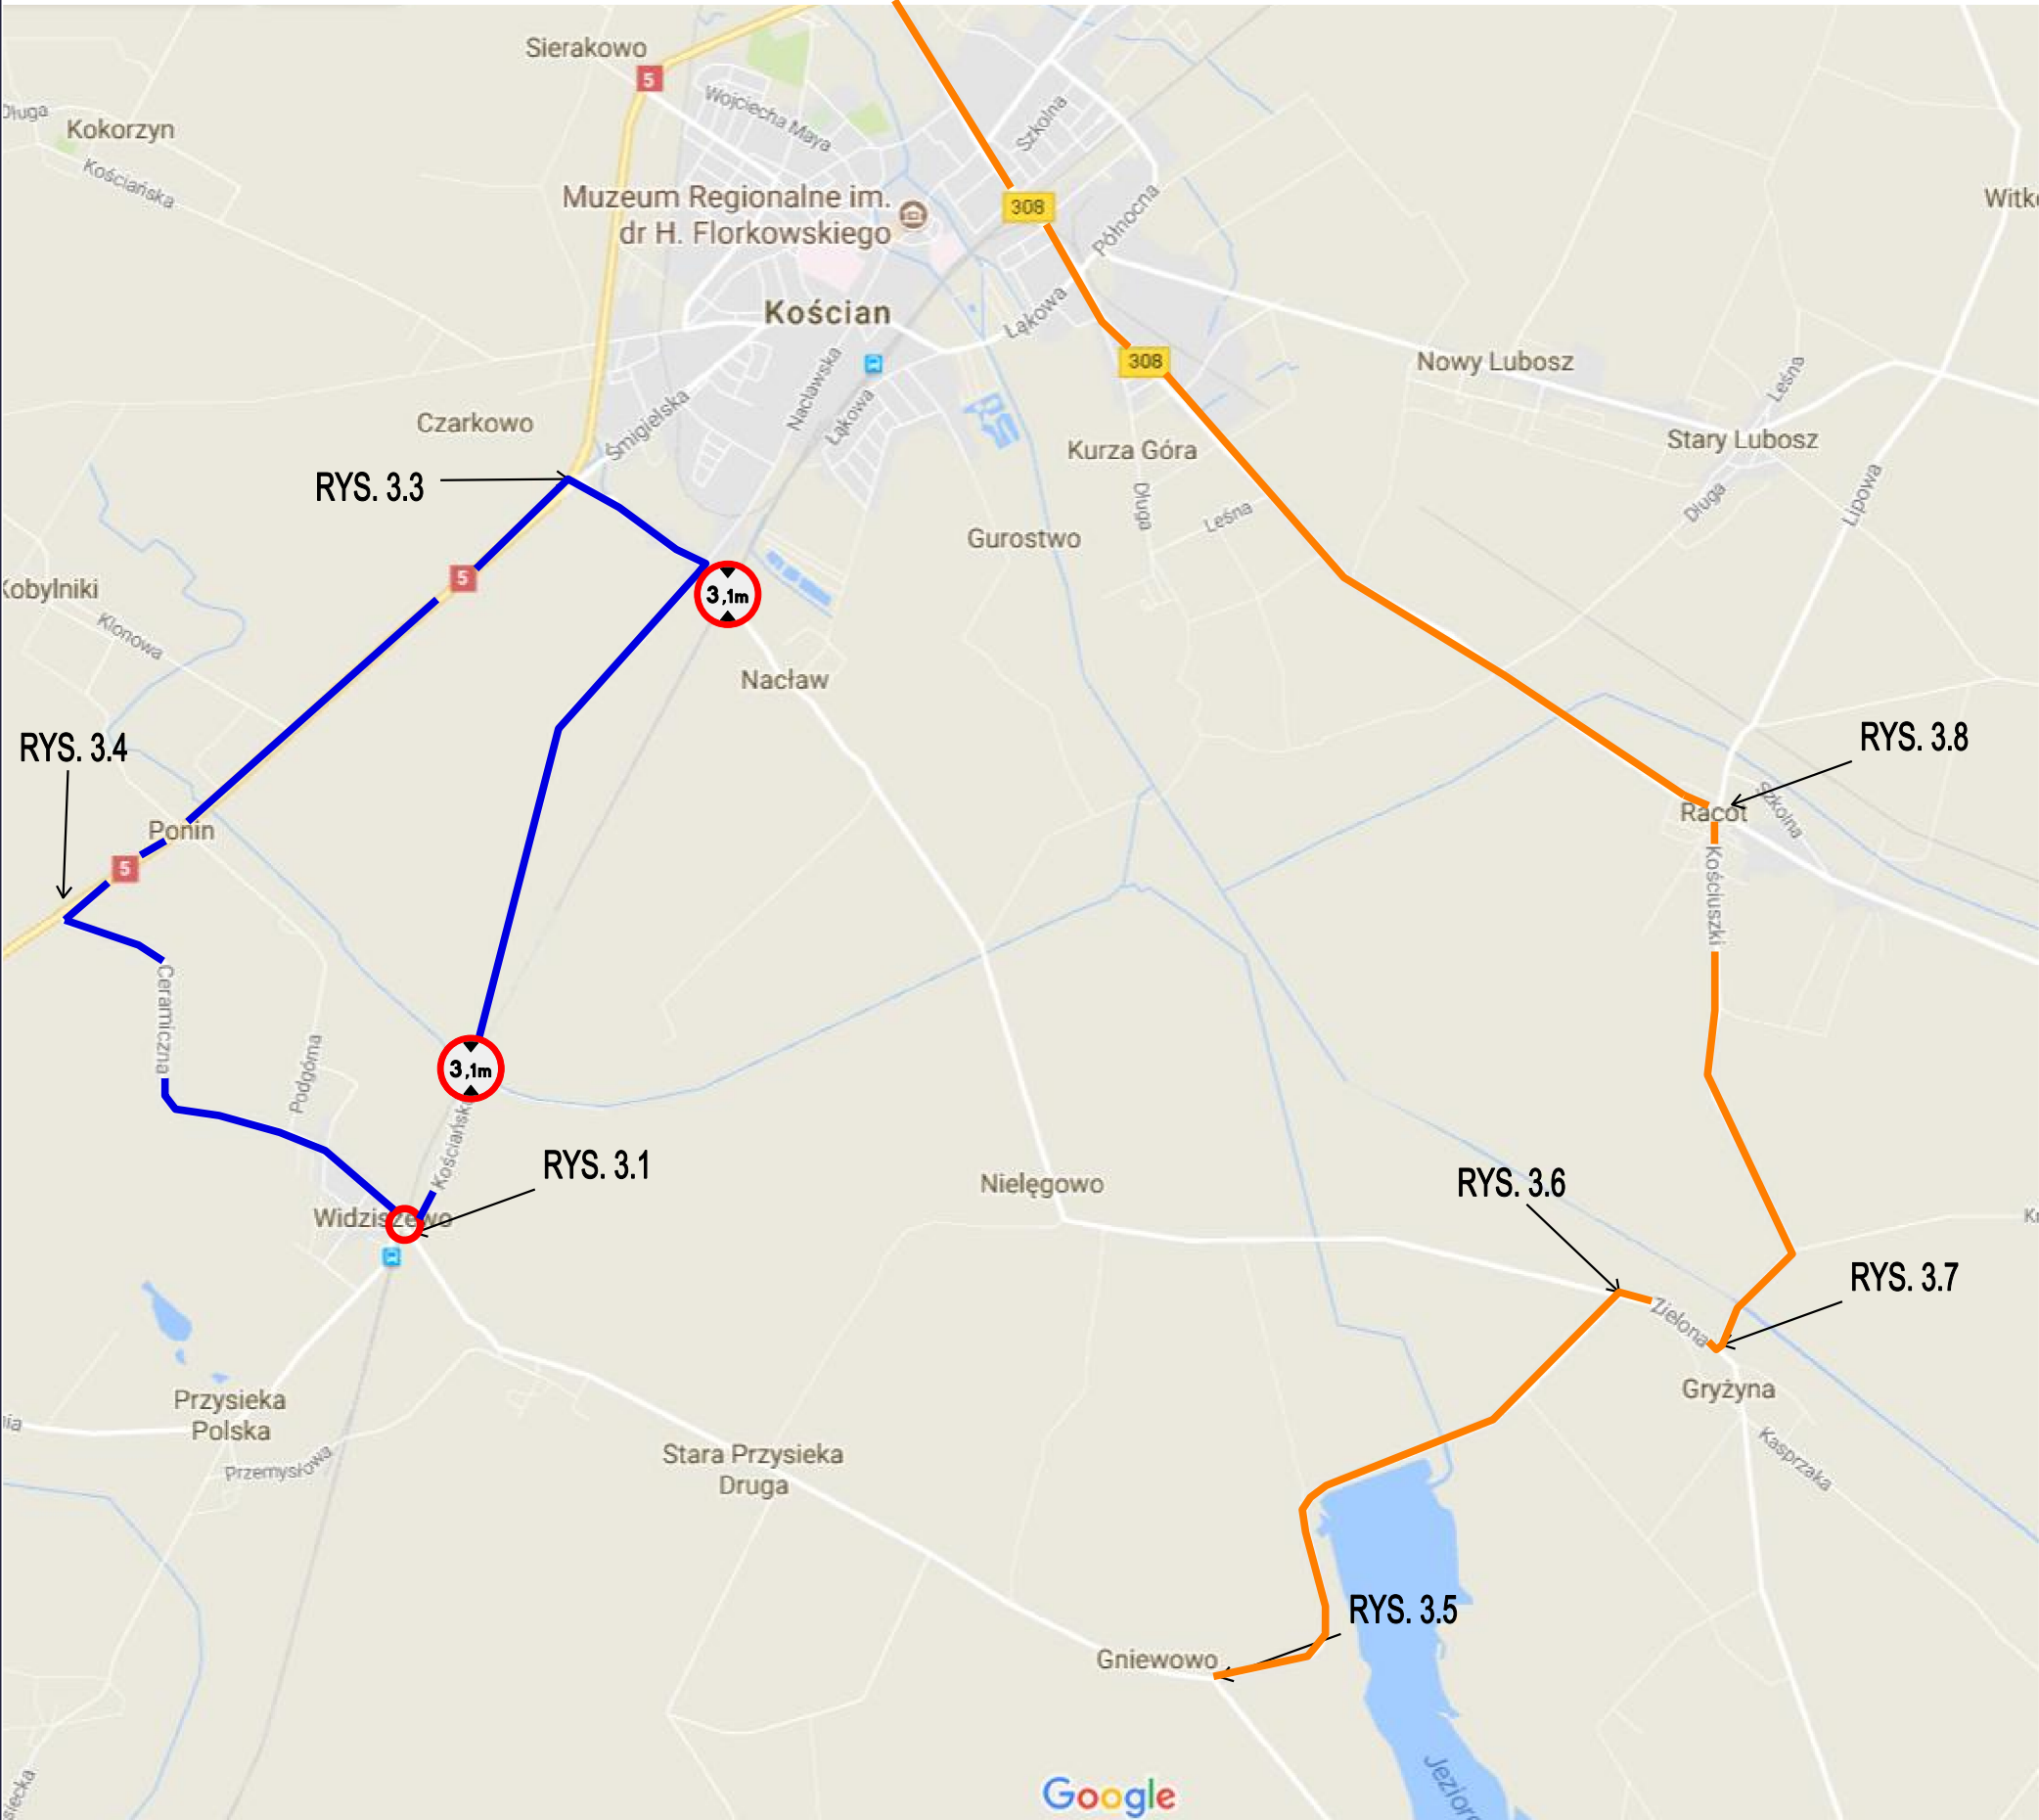

LEGENDA

- LOKALIZACJA INWESTYCJI 
- PROJEKTOWANY OBJAZD 
- PROJEKTOWANY OBJAZD
DLA POJAZDÓW POW. 3.1m 

Inwestor		 PKP POLSKIE LINIE KOLEJOWE S.A. ul. Targowa 74, 03-734 Warszawa	
Jednostka projektowa		 TORPOL S.A. ul. Mogileńska 10, 61-052 Poznań	
Nazwa i adres obiektu budowlanego Przebudowa przejazdu 117+388 w ciągu drogi powiatowej nr 3906P			Tom I
Rodzaj opracowania PROJEKT ORGANIZACJI RUCHU NA CZAS BUDOWY			Branża DROGOWA
Projektant	Spec. i nr upr.	Podpis	Data
Opracował inż. Bartłomiej Skoczny	Spec. i nr upr.	Podpis	SIERPIEŃ 2017 r.
	Spec. i nr upr.	Podpis	Skala 1:25000
Nazwa rysunku PLAN OBJAZDU		Nr rys. 2	Nr strony