
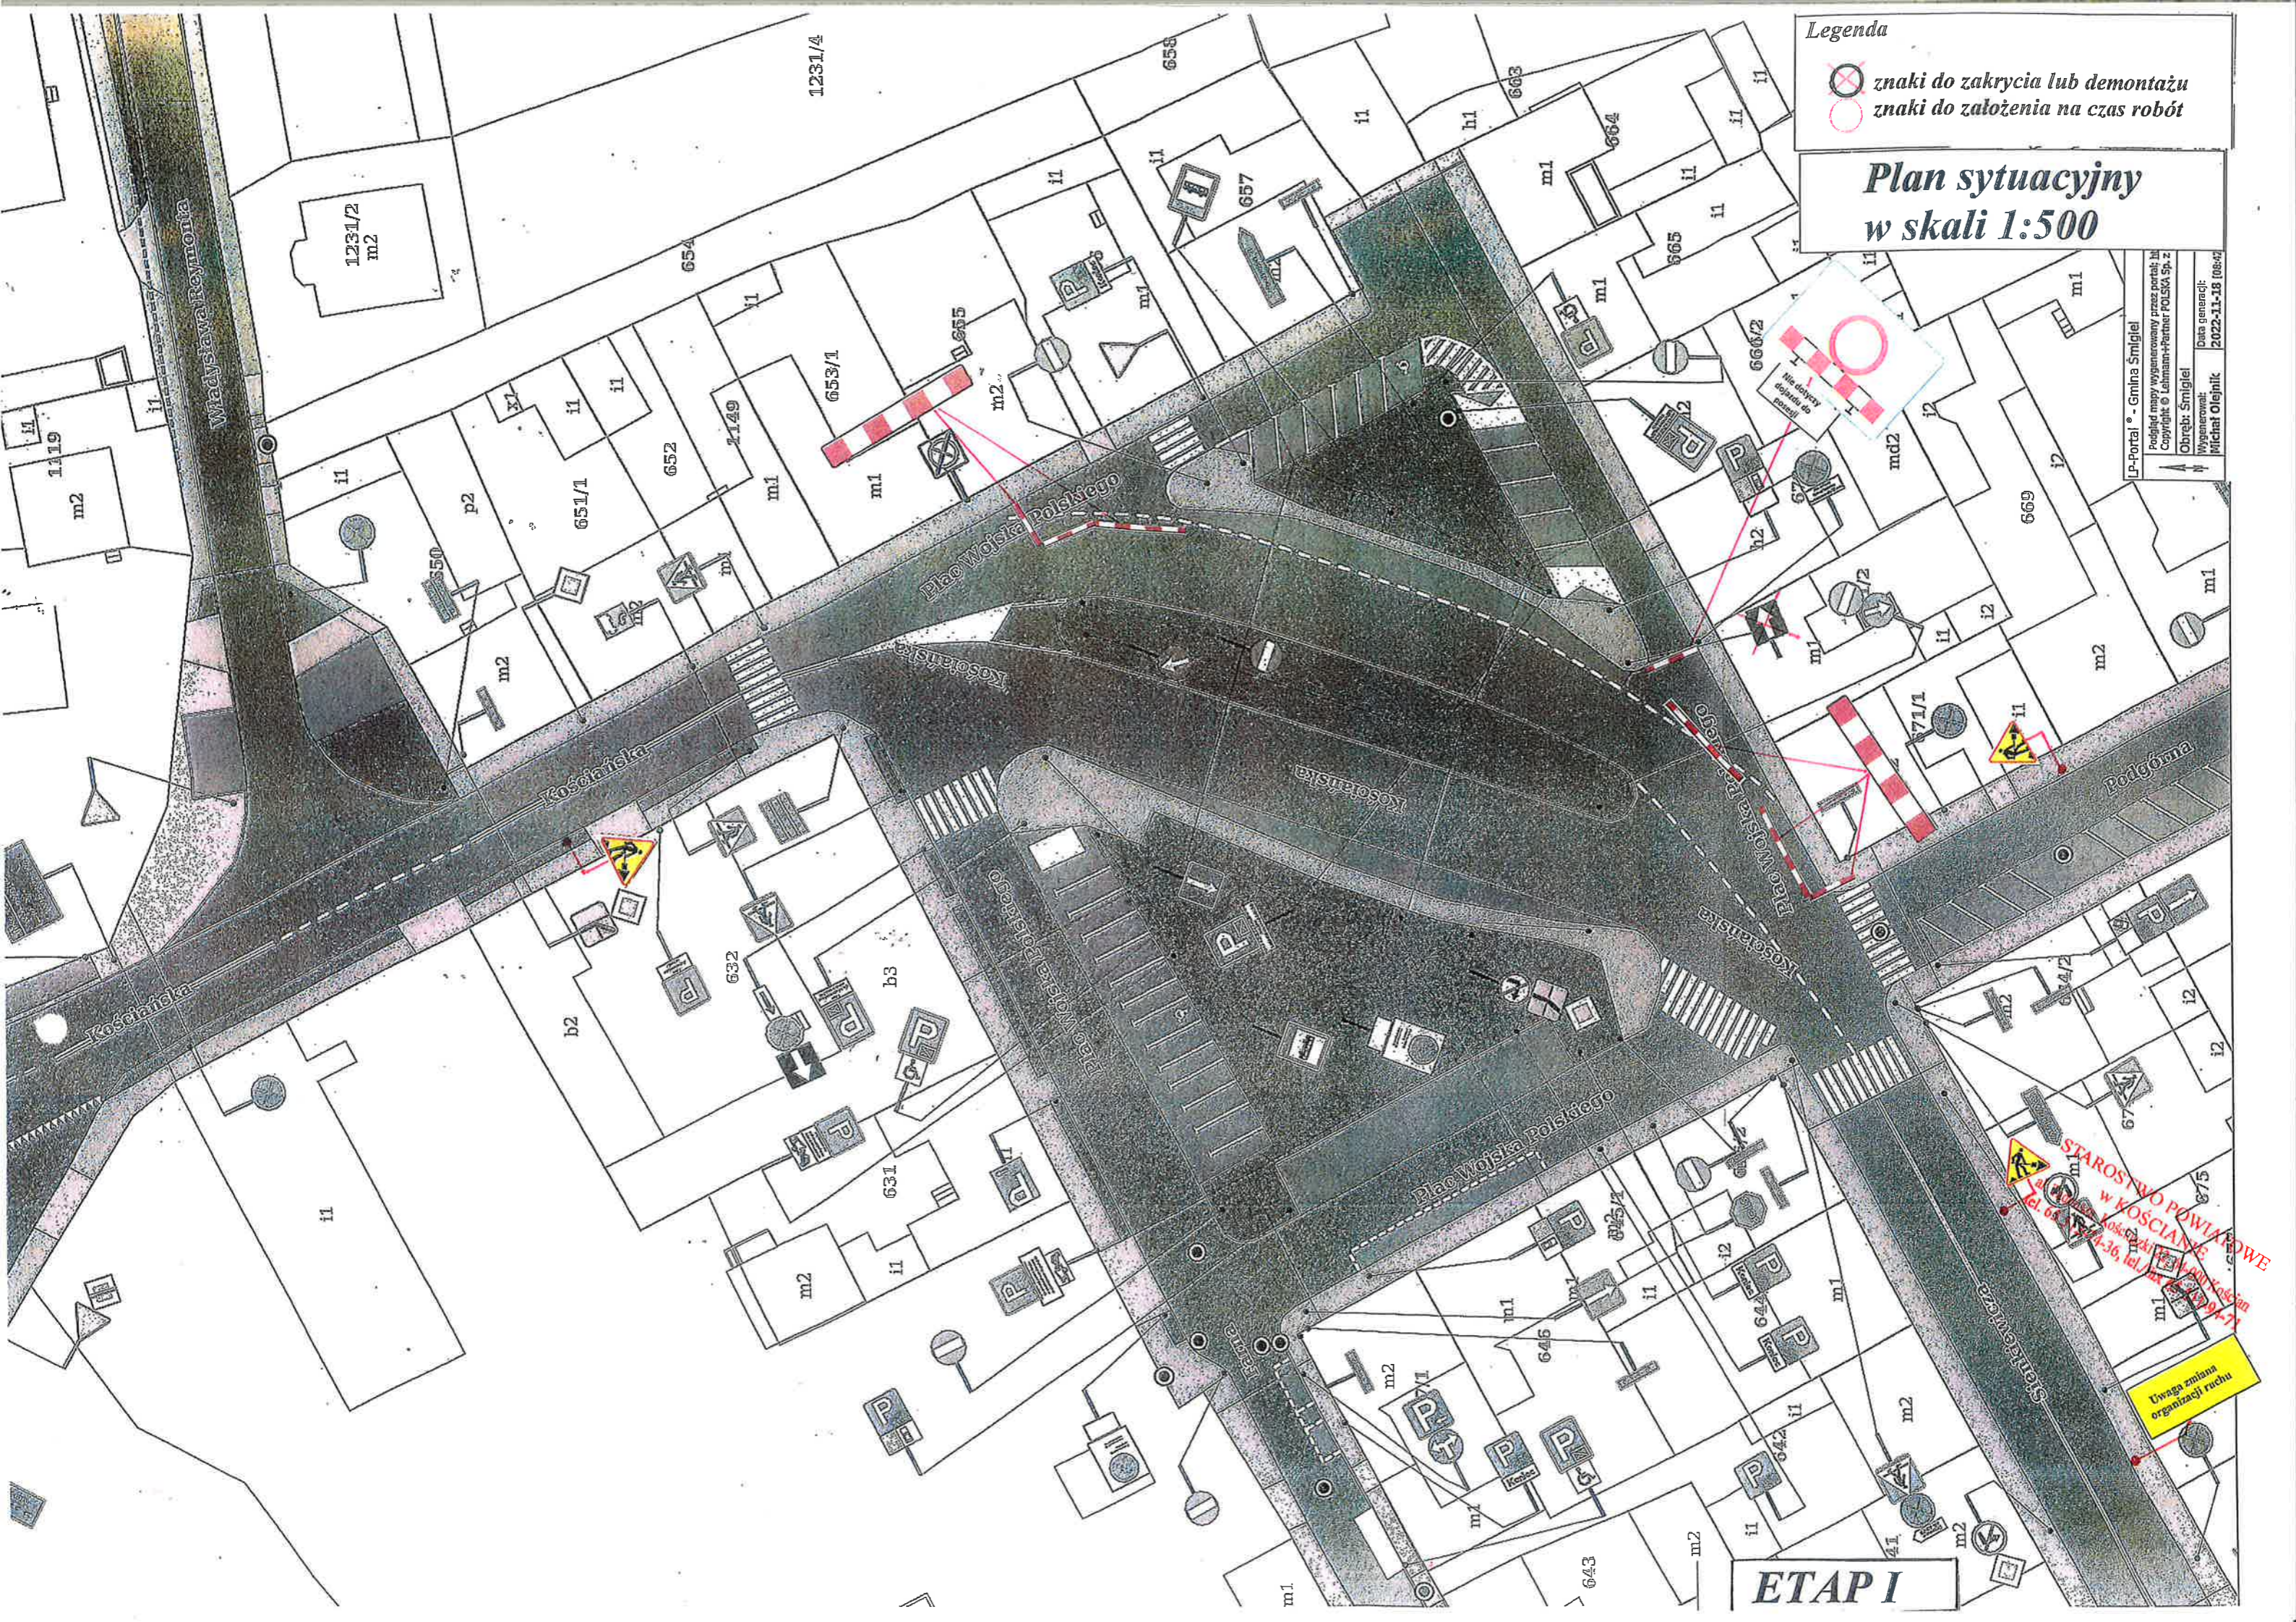


Legenda

-  znaki do zakrycia lub demontażu
-  znaki do założenia na czas robót

Plan sytuacyjny
w skali 1:500

LP-Portal - Gmina Smigiel
Podkład mapy wygenerowany przez portal; In Copyright © Lehmann+Partner POLSKA Sp. z o.o.
Oprac.: Smigiel
Wygenerował: Michał Olejnik
Data generacji: 2022-11-18 08:47



ETAP I

STAROSTWO POWIATOWE
w KOSCIANCE
ul. Wolności 10, Kosciance, powiat Koszaliński, 75-100 Koszalin
tel. 65 774 23-36, tel./fax 65 774 23-71

Uwaga zmiana organizacji ruchu